

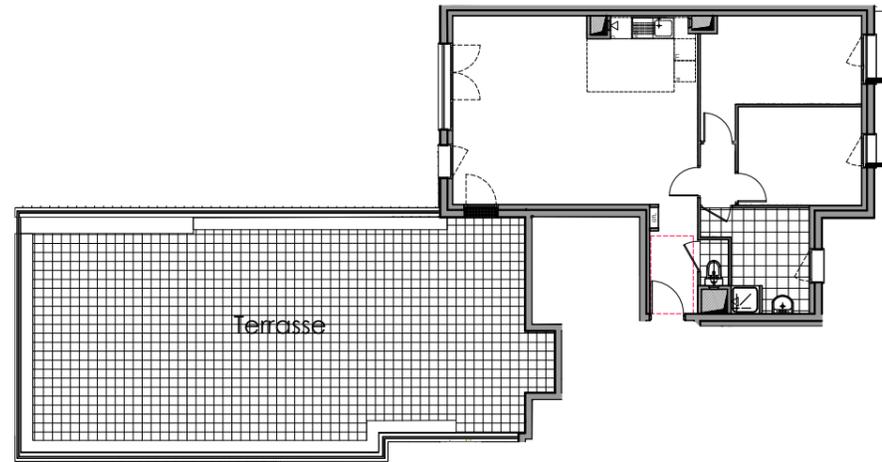
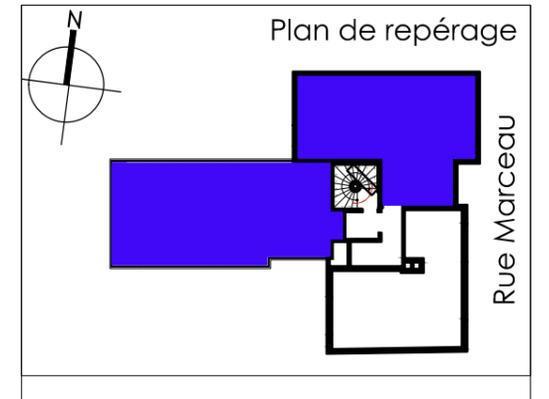


Type : 3 Pièces Lot n° **161**

6ème ETAGE

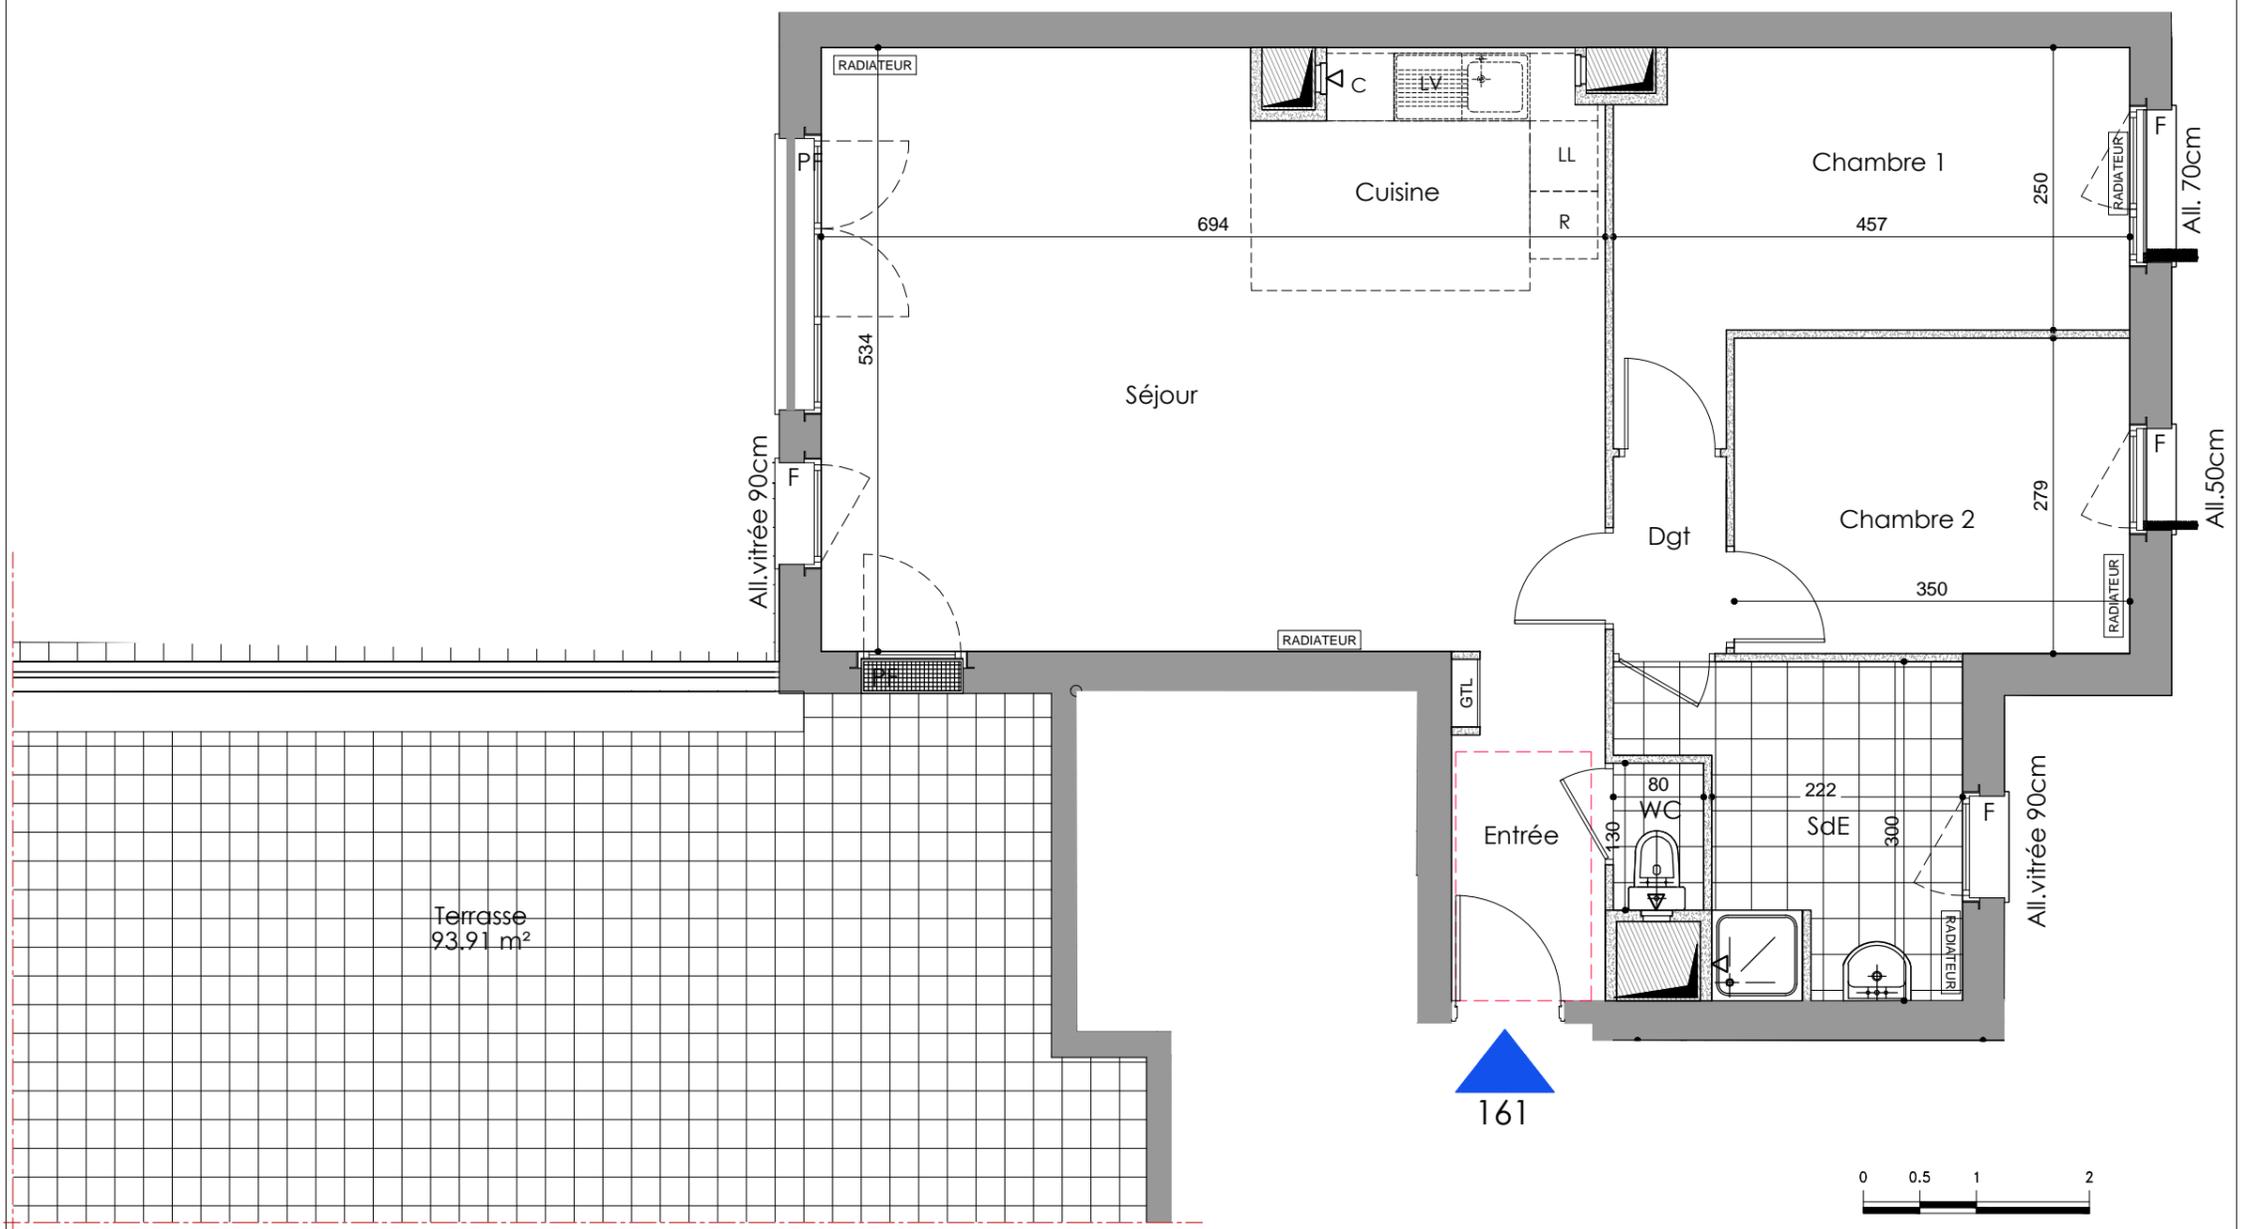

VUE D'ENSEMBLE

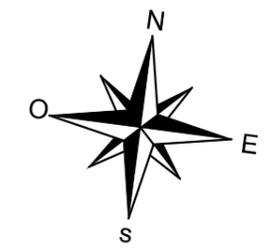

161



PIECES	SURFACES M <sup>2</sup>
Entrée	3.19
Séjour/Cuisine	37.30
Chambre 1	12.23
Chambre 2	9.77
SdE	7.38
WC	1.04
Dégagement	1.74

<b>TOTAL HABITABLE</b>	<b>72.65</b>
HSP < 1.80m	
Terrasse - Balcon	93.91
<b>TOTAL PRIVATIF</b>	<b>166.56</b>

TABLEAU DES EQUIPEMENTS	
: Tableau abonné	PF : Porte-Fenêtre
: Radiateur	F : Fenêtre
: Soffite/ Faux-plafond h=2.10 m mini	▷ : VMC
	PL : Placard

Indice : **3** DATE: 21 Décembre 2015

Plan défini à ce jour pouvant faire l'objet de modifications en fonction des nécessités techniques, administratives et commerciales de la réalisation, tant en ce qui concerne les dimensions libres que l'équipement. Les surfaces sont prévisionnelles, les retombées, faux-plafonds ainsi que l'équipement sont figurés à titre indicatifs.